


**Gebietszonen
der
Stellplatzablösesatzung**

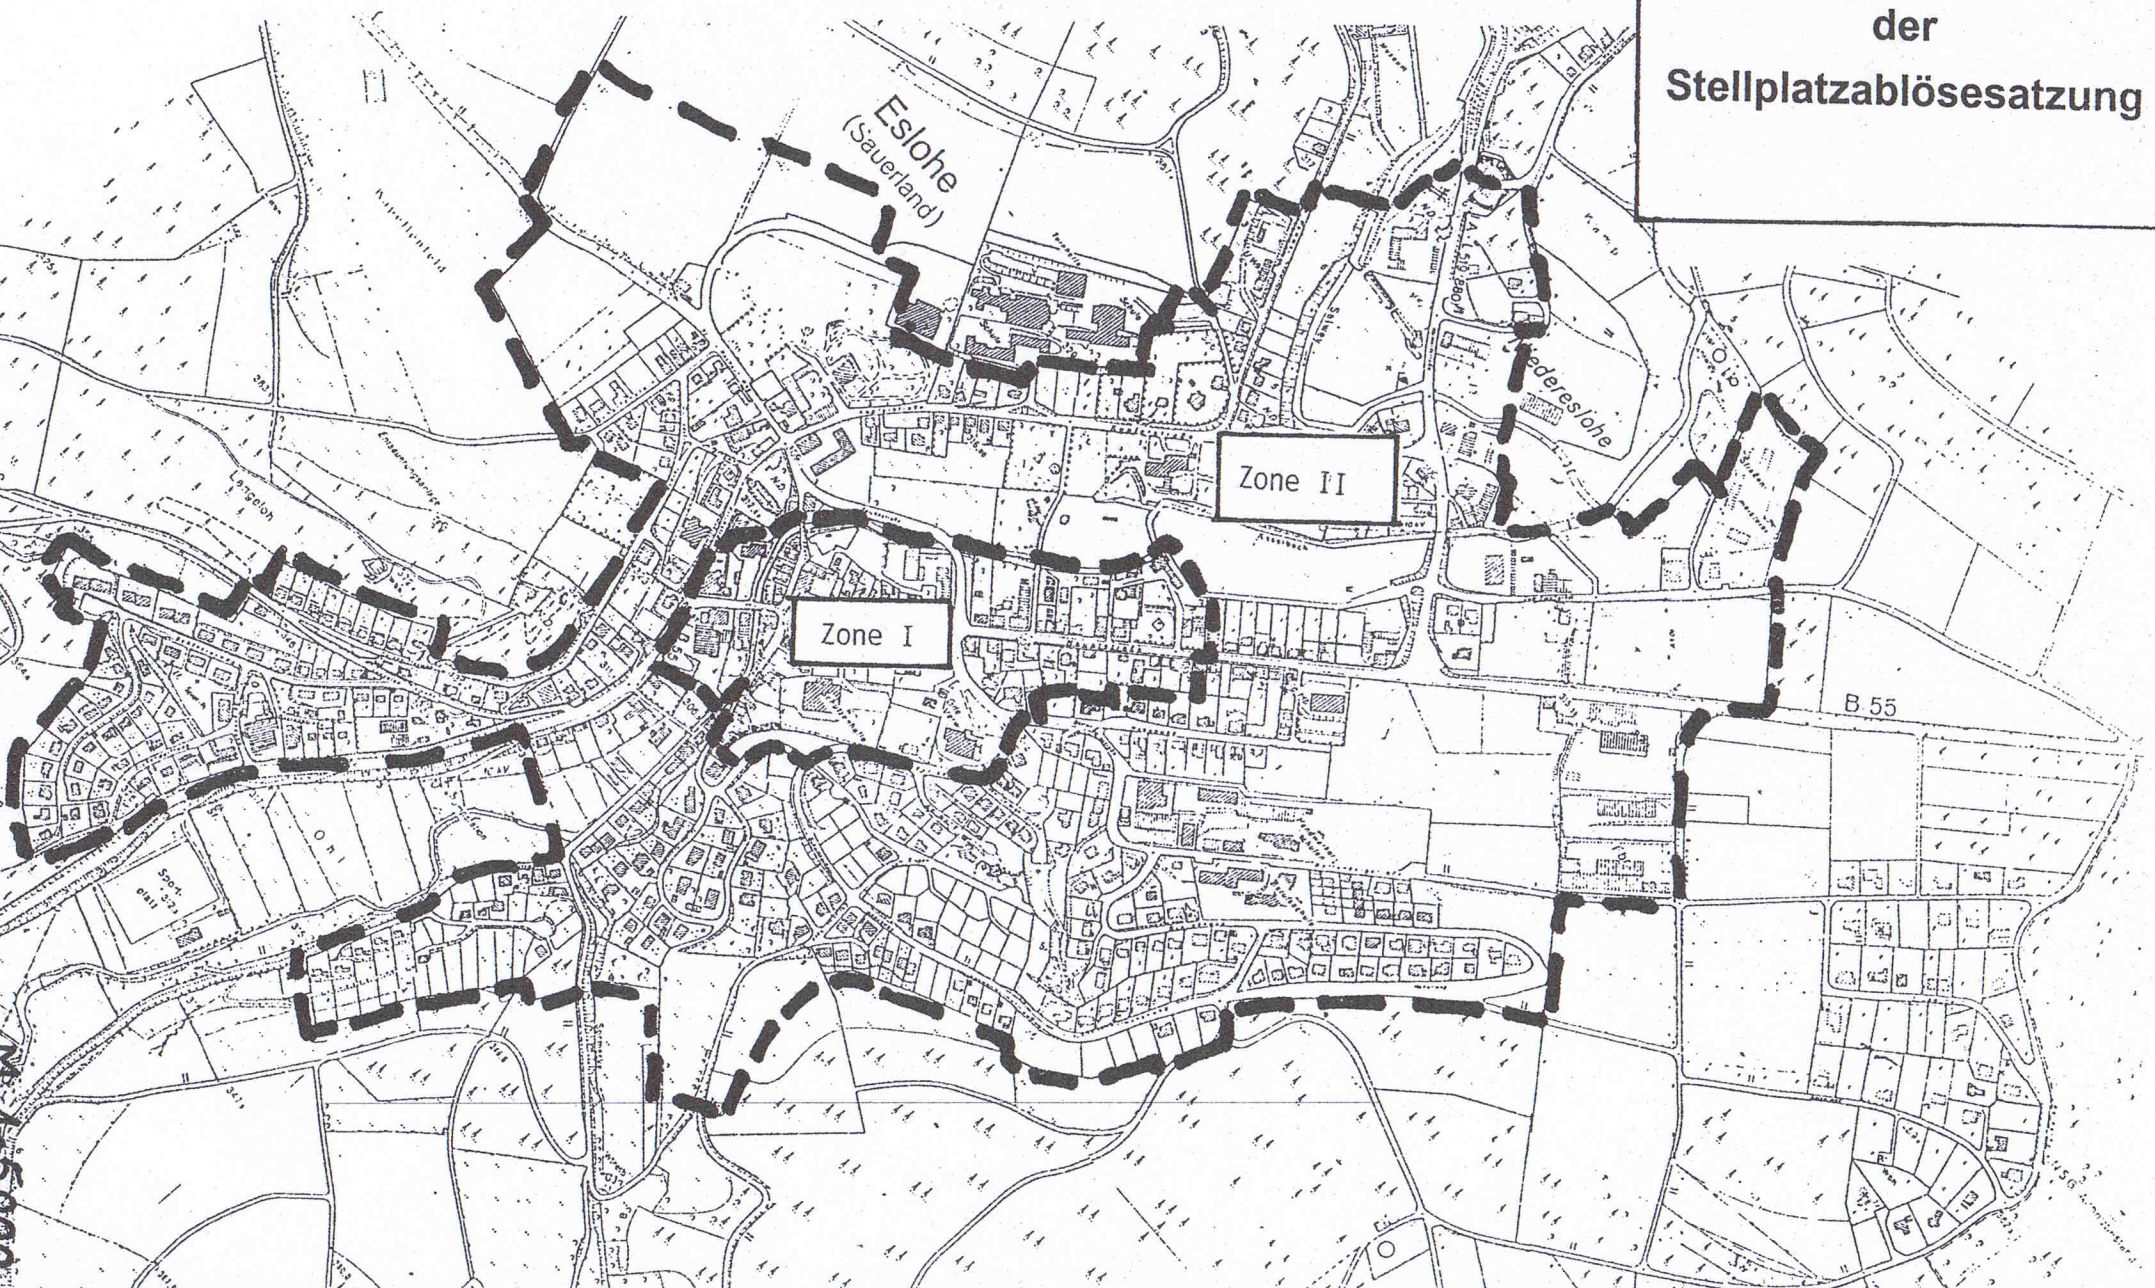

Zone I

Zone II

Eslohe
(Sauerland)

Eslohe

B 55